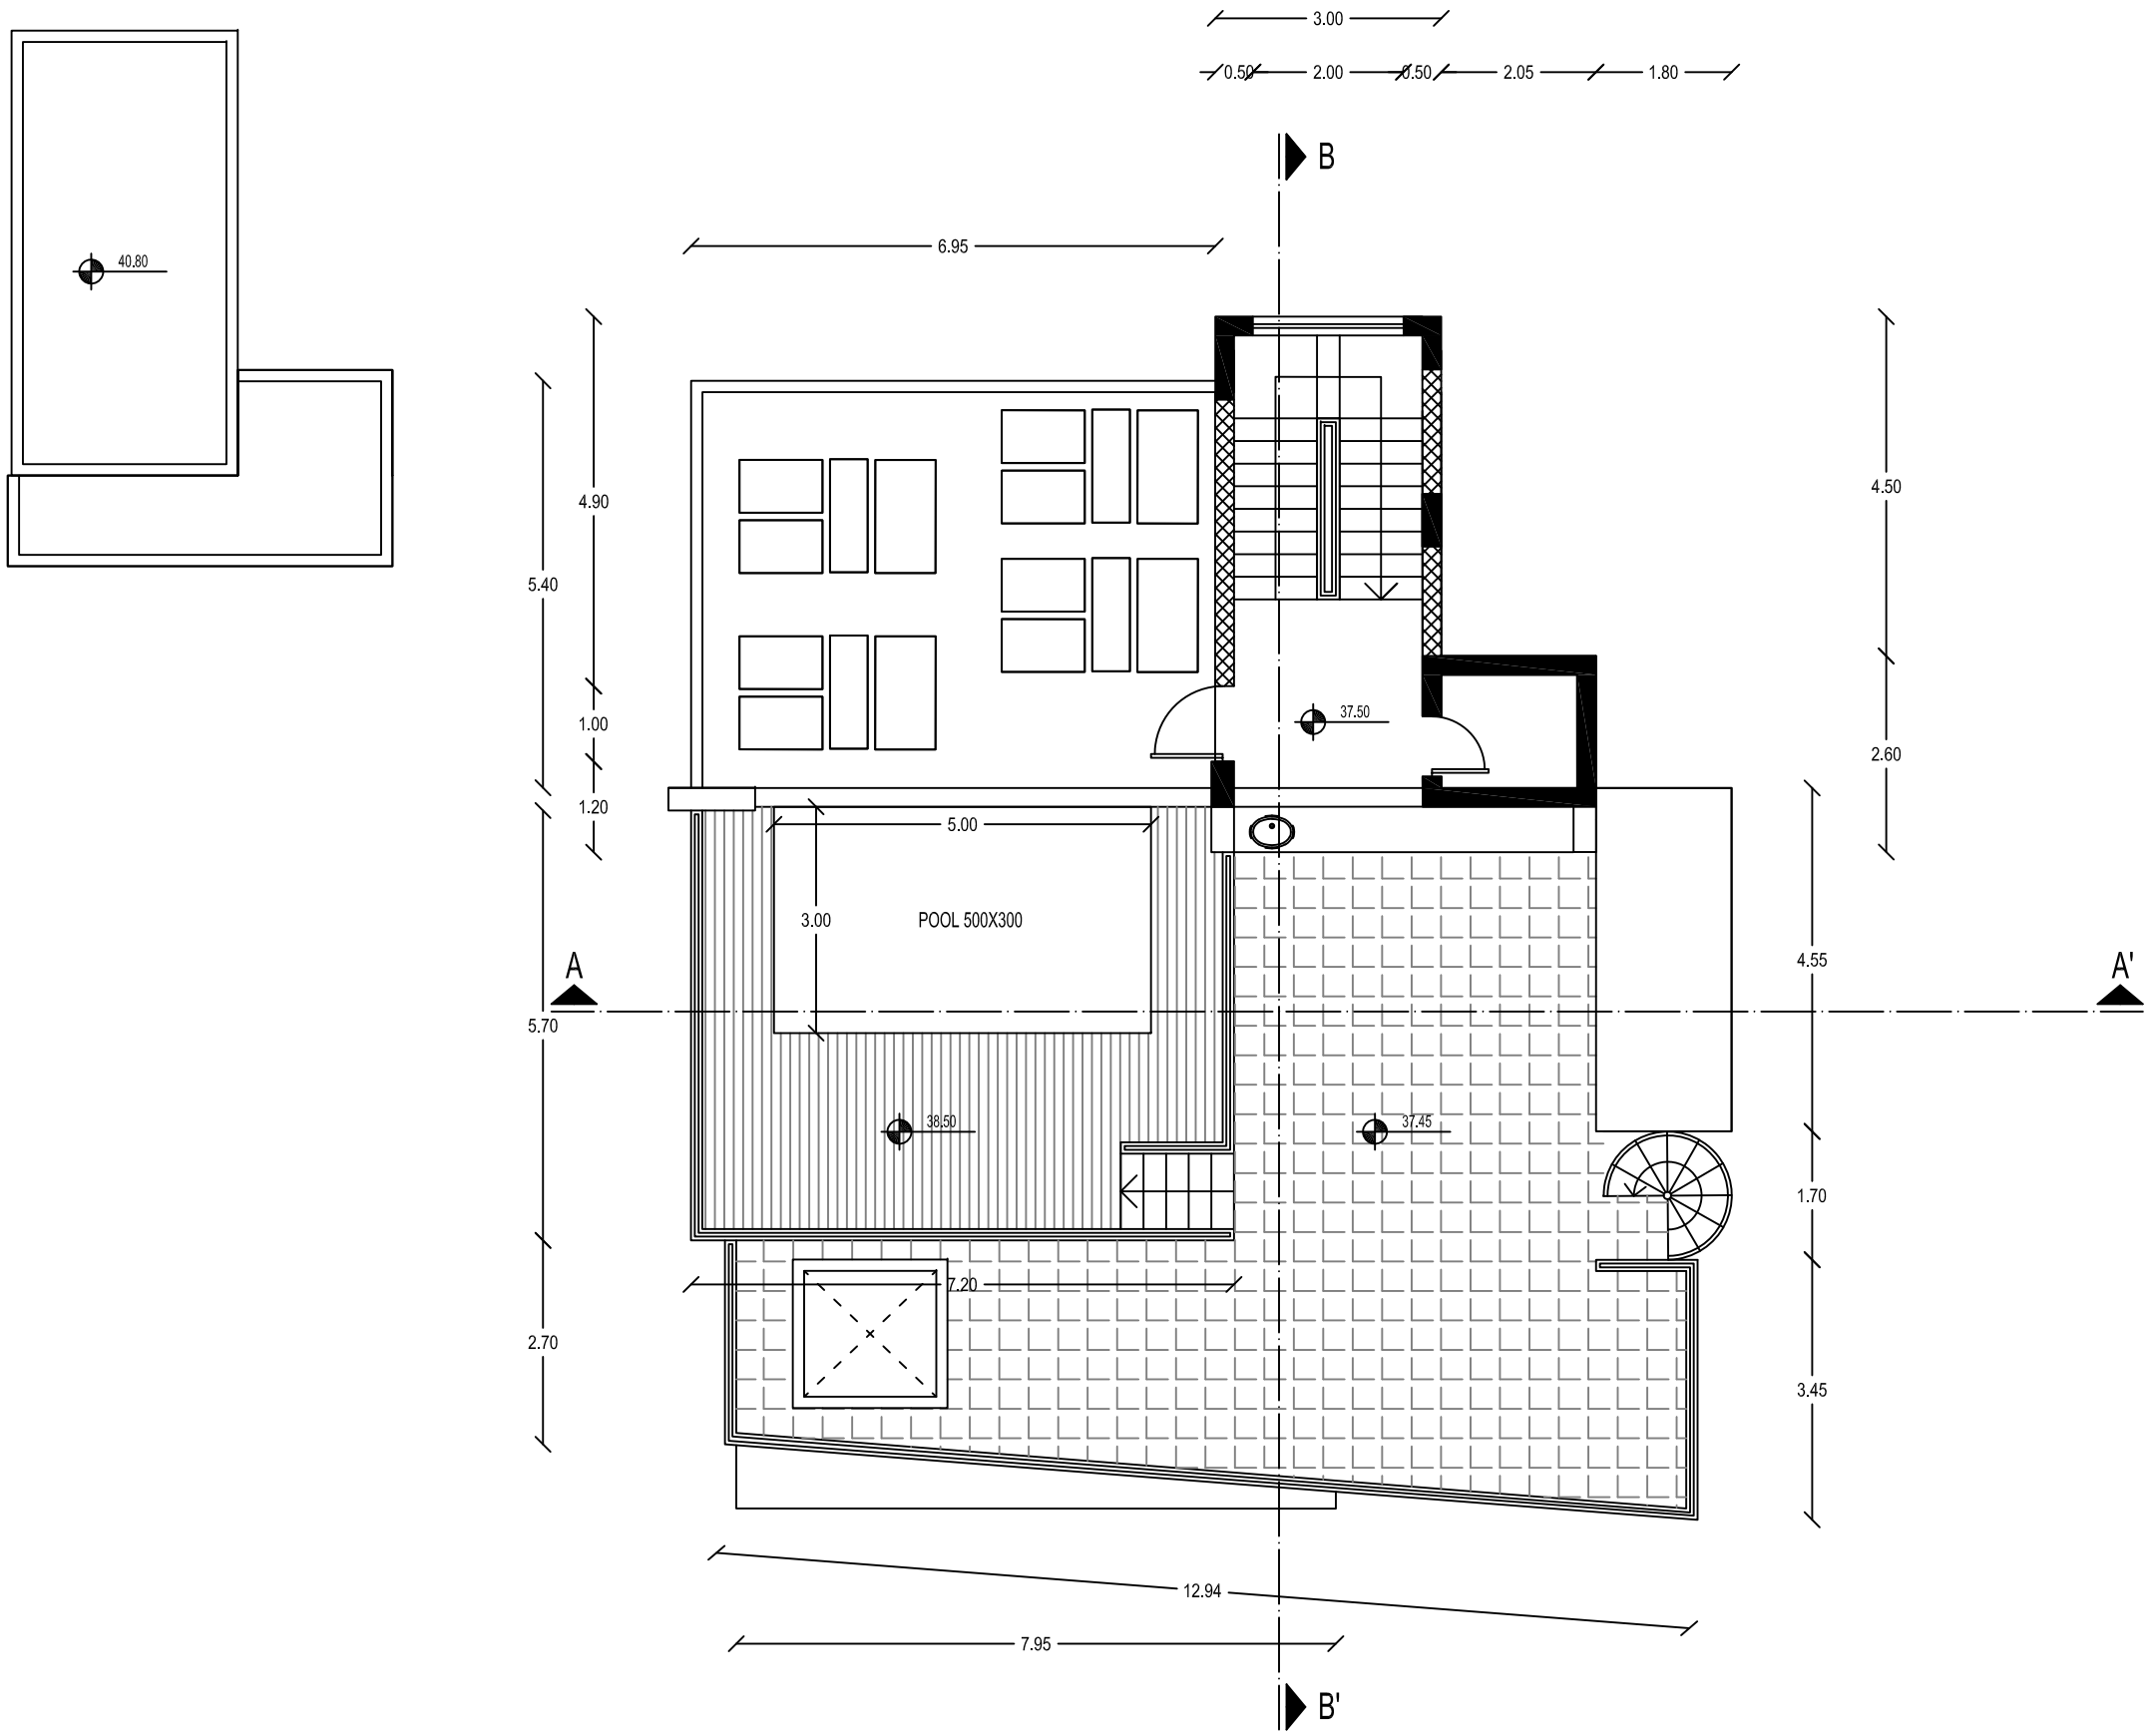

ΑΡΧΙΤΕΚΤΟΝΑΣ: DEMETRIS MAKARIOU

ΙΔΙΟΚΤΗΤΗΣ: A . TRYFONOS
Estates & Constructions LTD

ΕΡΓΟ: Πολυκατοικια Στη Γερμασογεια

ΓΕΝΙΚΕΣ ΠΑΡΑΤΗΡΗΣΕΙΣ

±0.00 ΠΡΟΤΕΙΝΟΜΕΝΑ ΥΨΟΜΕΤΡΑ

±0.00 ΥΦΙΣΤΑΜΕΝΑ ΥΨΟΜΕΤΡΑ

Demetris Makariou
Architect & Designer
p.o.box 54180 , 3721 limassol mob 99-349675
demetris.makariou@cytanet.com.cy fax 25-319980

ΥΠΟΓΡ. ΑΡΧΙΤΕΚΤΟΝΑ:

ΥΠΟΓΡ. ΙΔΙΟΚΤΗΤΗ:

ΤΙΤΛΟΣ ΣΧΕΔΙΟΥ: ΚΑΤΟΨΗ ΟΡΟΦΗΣ

ΚΩΔ. ΕΡΓΟΥ: P06/Y17

ΗΜΕΡΟΜΗΝΙΑ: SEPTEMBER 2017

ΚΛΙΜΑΚΑ: 1:100

ΑΡ. ΣΧΕΔΙΟΥ: 05