


ΑΡΧΙΤΕΚΤΟΝΑΣ: DEMETRIIS MAKARIOU

ΙΔΙΟΚΤΗΤΗΣ: AT & FR DEVELOPMENT LTD

ΕΡΓΟ: Πολυκατοικία Στη Σαγυραττοπού

ΓΕΝΙΚΕΣ ΠΑΡΑΤΗΡΗΣΕΙΣ

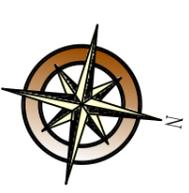

±0.00 ΠΡΟΤΙΝΟΜΕΝΑ ΥΨΟΜΕΤΡΑ
±0.00 ΥΦΙΣΤΑΜΕΝΑ ΥΨΟΜΕΤΡΑ

Demetris Makariou
Architect & Designer
9, Othon 5, 11526, Athens
Demetris.makariou@yandex.com.cy
mob: 694 199172
fax: 210 3199582

ΥΠΟΓΡ. ΑΡΧΙΤΕΚΤΟΝΑ:

ΥΠΟΓΡ. ΙΔΙΟΚΤΗΤΗ:


ΤΙΤΛΟΣ ΣΧΕΔΙΟΥ: ΚΑΤΟΥΧΗ 2 ΟΡΟΦΟΥ

ΚΩΔ. ΕΡΓΟΥ: Ρ09/Υ18 ΑΡ. ΣΧΕΔΙΟΥ:

ΗΜΕΡΟΜΗΝΙΑ: JULY 2018

ΚΑΙΜΑΚΑ: 1:100

03

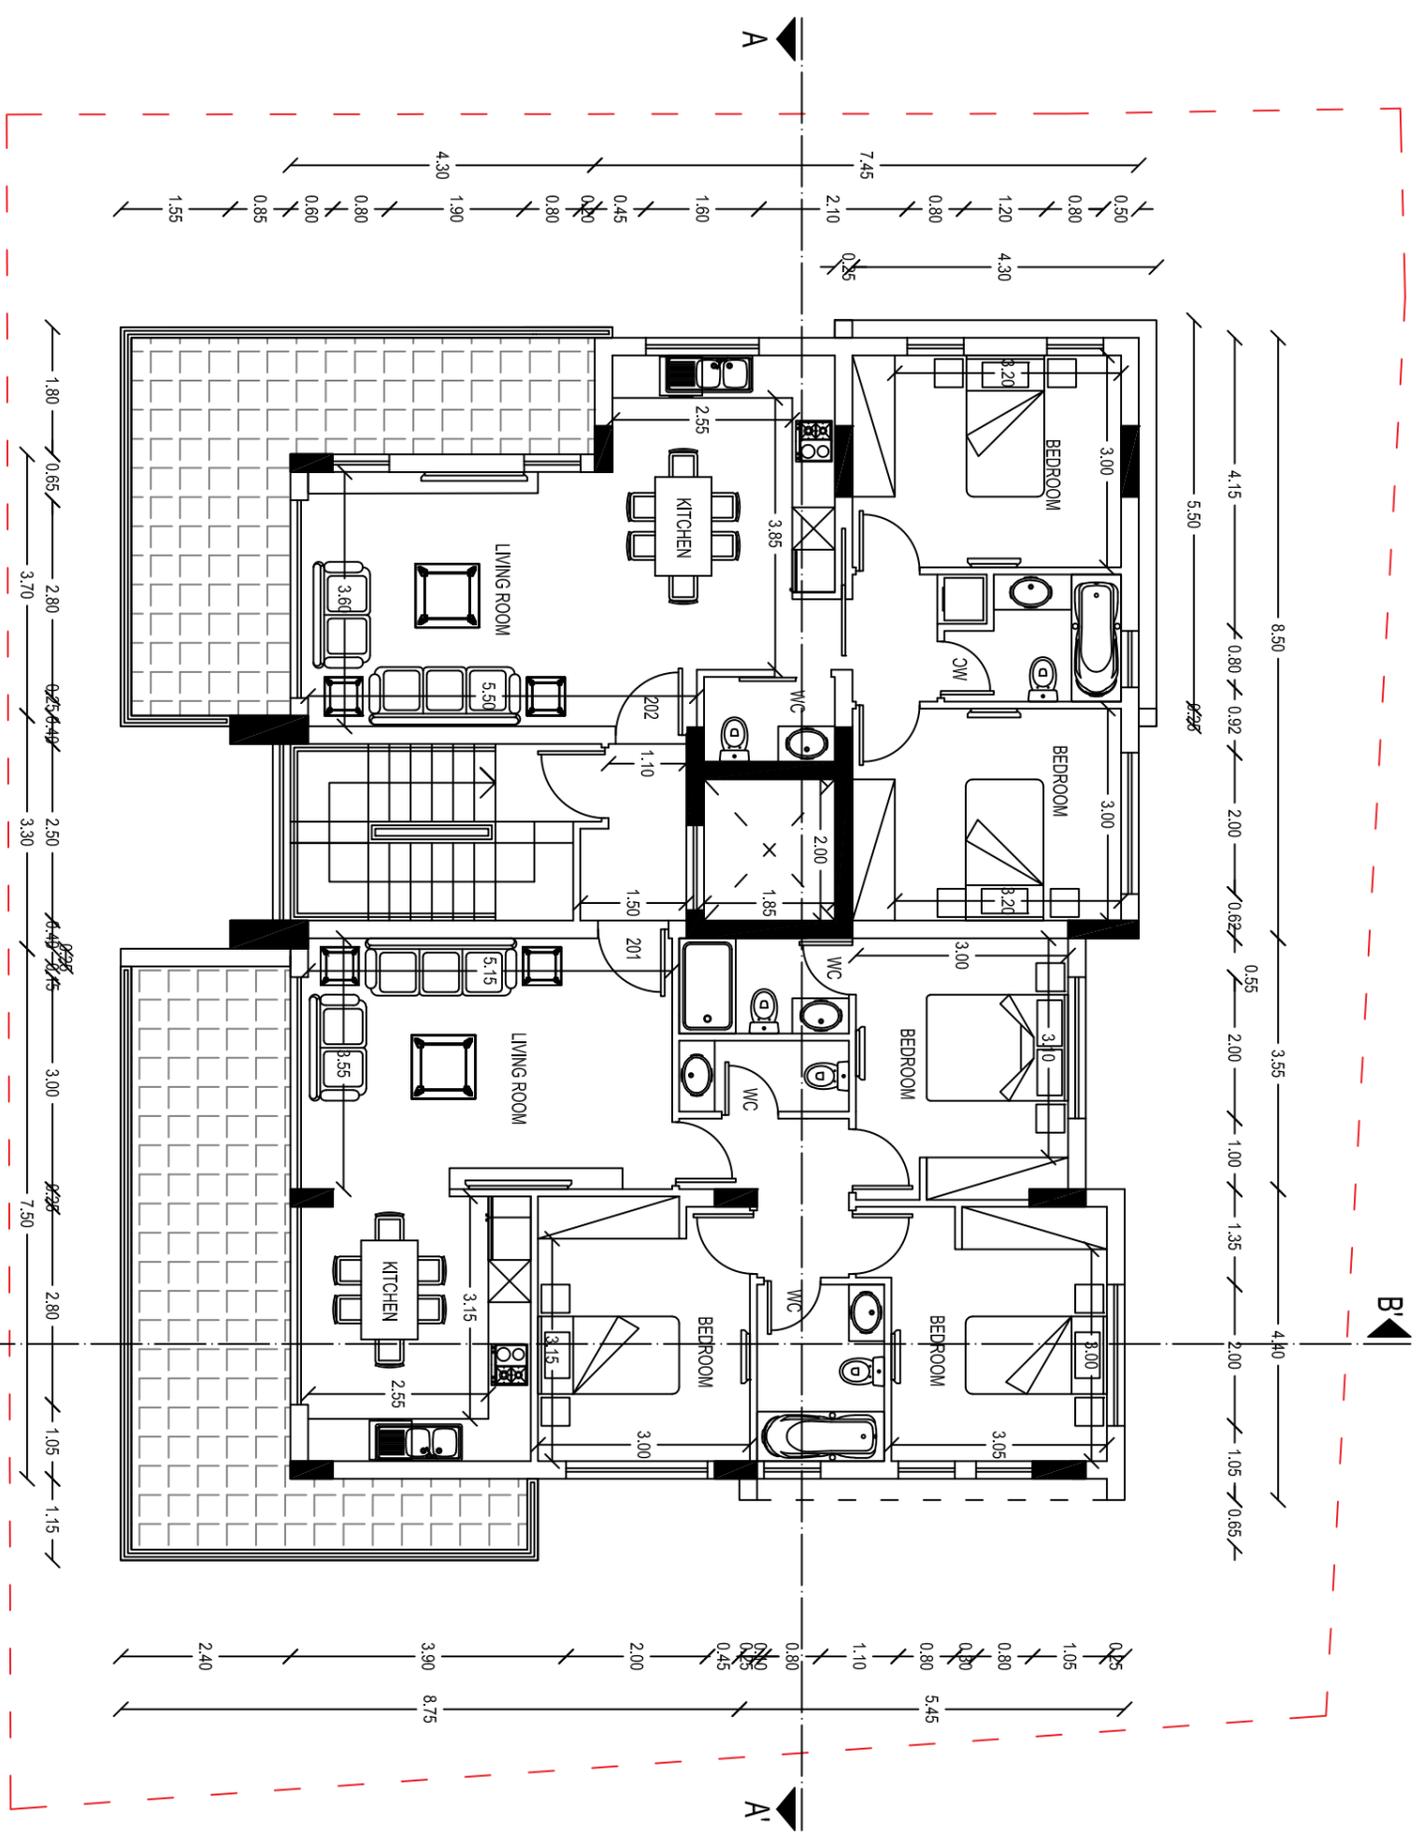

ΚΑΤΟΥΧΗ 2 ΟΡΟΦΟΥ
ΚΑΙΜΑΚΑ 1:100