



6.96
 0.30 0.75 2.00 1.70 2.00 0.50 0.50 3.00 2.00 0.50 2.05 1.80

0.85 0.70 0.80 0.75 0.80 0.95 0.80 0.80 0.80 0.80 0.80 0.80 0.80 1.20 0.80 1.40 0.60 0.70 2.80

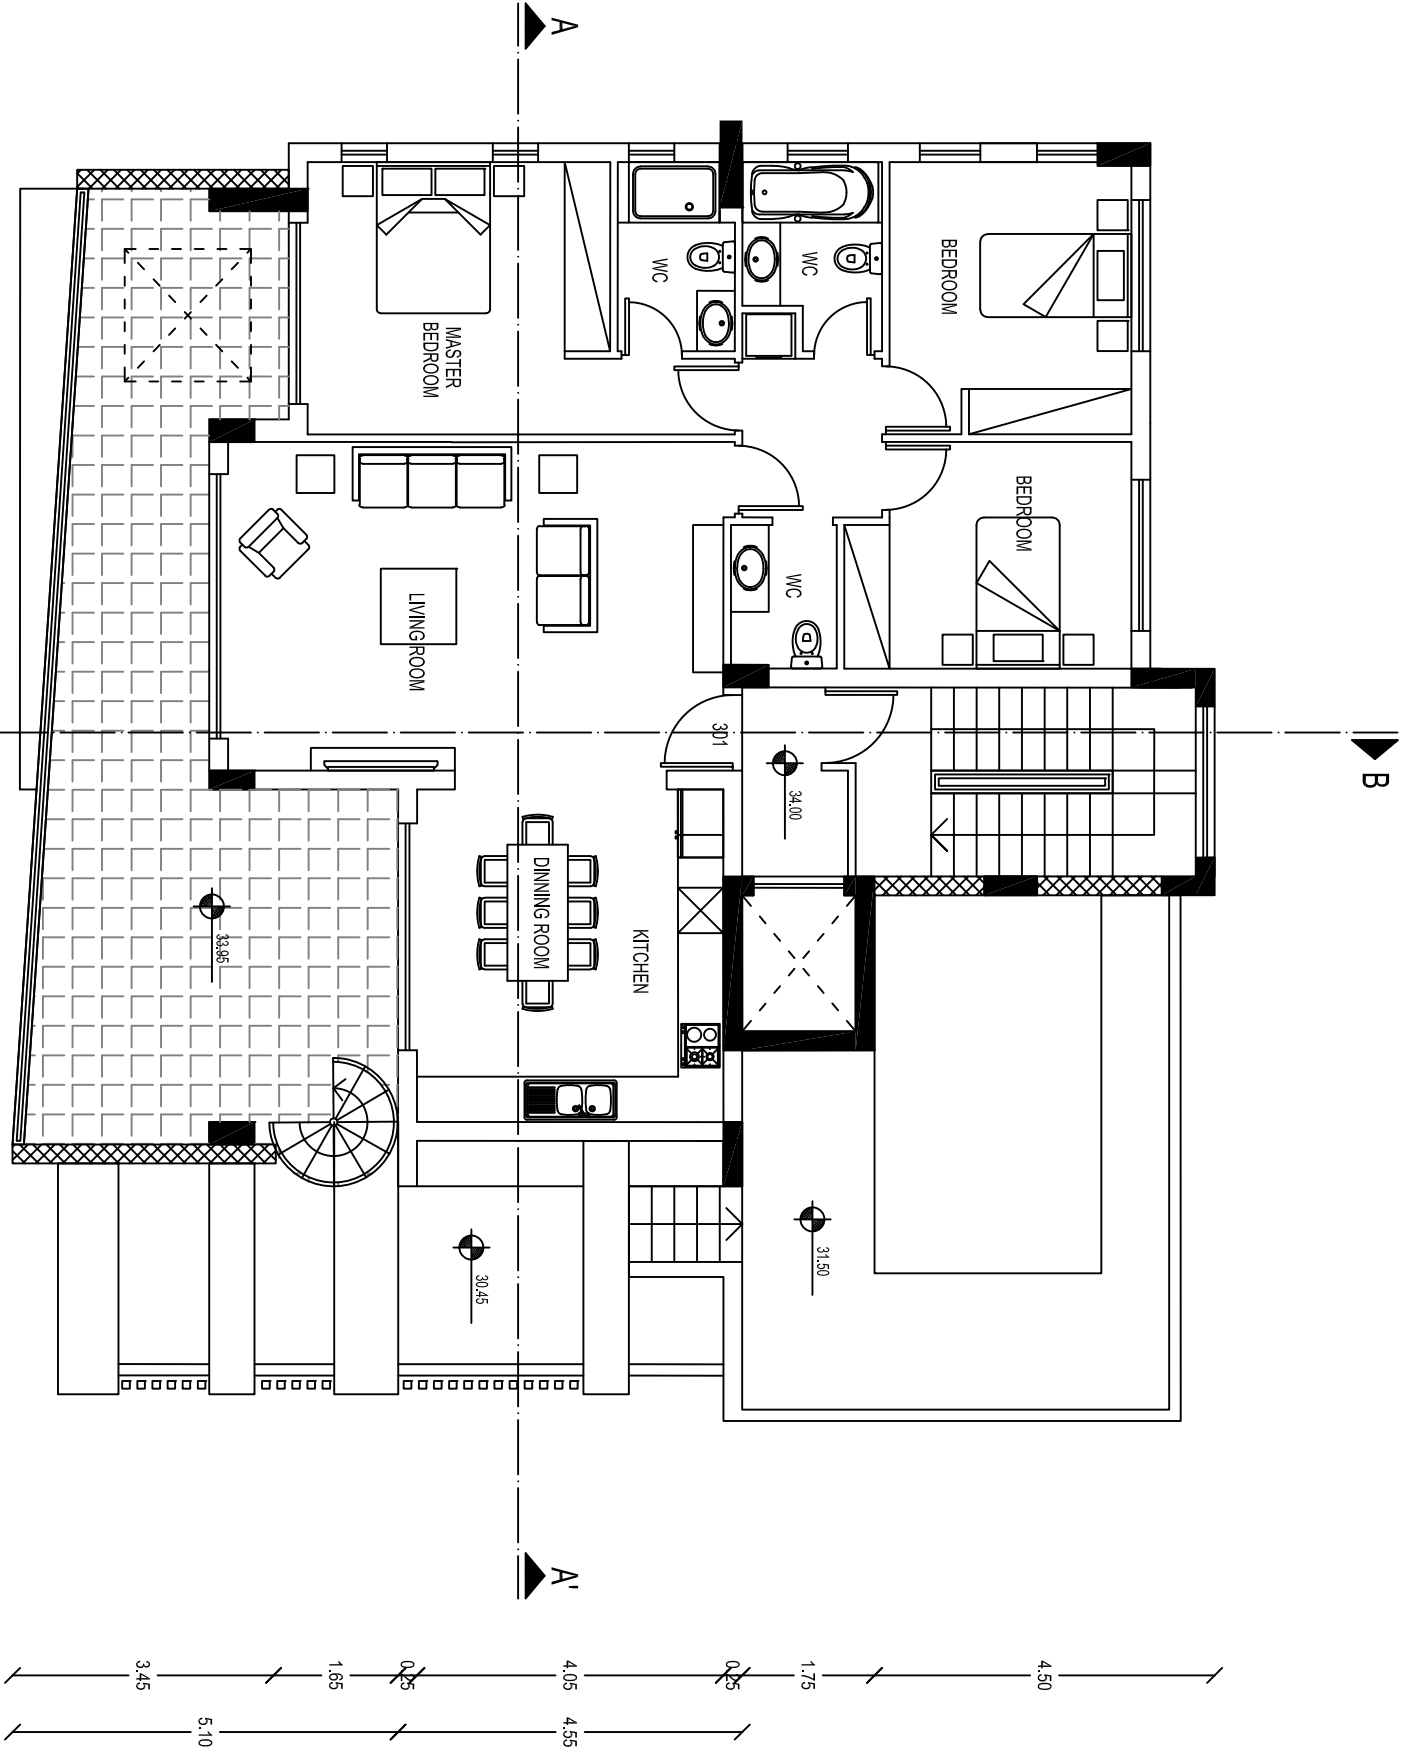

12.88
 2.40 0.72 3.30 0.67 3.00 0.95 2.75
 0.25 0.15 13.15 0.25

ΑΡΧΙΤΕΚΤΟΝΑΣ:	DEMETRIS MAKARIOU
ΙΔΙΟΚΤΗΤΗΣ:	A. TRYFONOS Estates & Constructions LTD
ΕΡΓΟ:	Πολυκατοικία Στη Γερασογεία
ΓΕΝΙΚΕΣ ΠΑΡΑΤΗΡΗΣΕΙΣ	
ΥΠΟΓΡ. ΑΡΧΙΤΕΚΤΟΝΑ:	 <small>Ελ. Μην. 5.1150 - 3.2311 Ημερομ. 2017 Demetris Makarios Makarios.com.cy Τηλ: 263-119950</small>
ΥΠΟΓΡ. ΙΔΙΟΚΤΗΤΗ:	
ΤΙΤΛΟΣ ΣΧΕΔΙΟΥ:	ΚΑΤΟΥΧΗ 3 ΟΡΟΦΟΥ
ΚΩΔ. ΕΡΓΟΥ:	P06/Y17
ΗΜΕΡΟΜΗΝΙΑ:	SEPTEMBER 2017
ΚΑΙΜΑΚΑ:	1:100
ΑΡ. ΣΧΕΔΙΟΥ:	04



±0.00 ΠΡΟΤΙΝΟΜΕΝΑ ΎψΟΜΕΤΡΑ
 ±0.00 ΥΨΙΤΑΜΕΝΑ ΎψΟΜΕΤΡΑ